



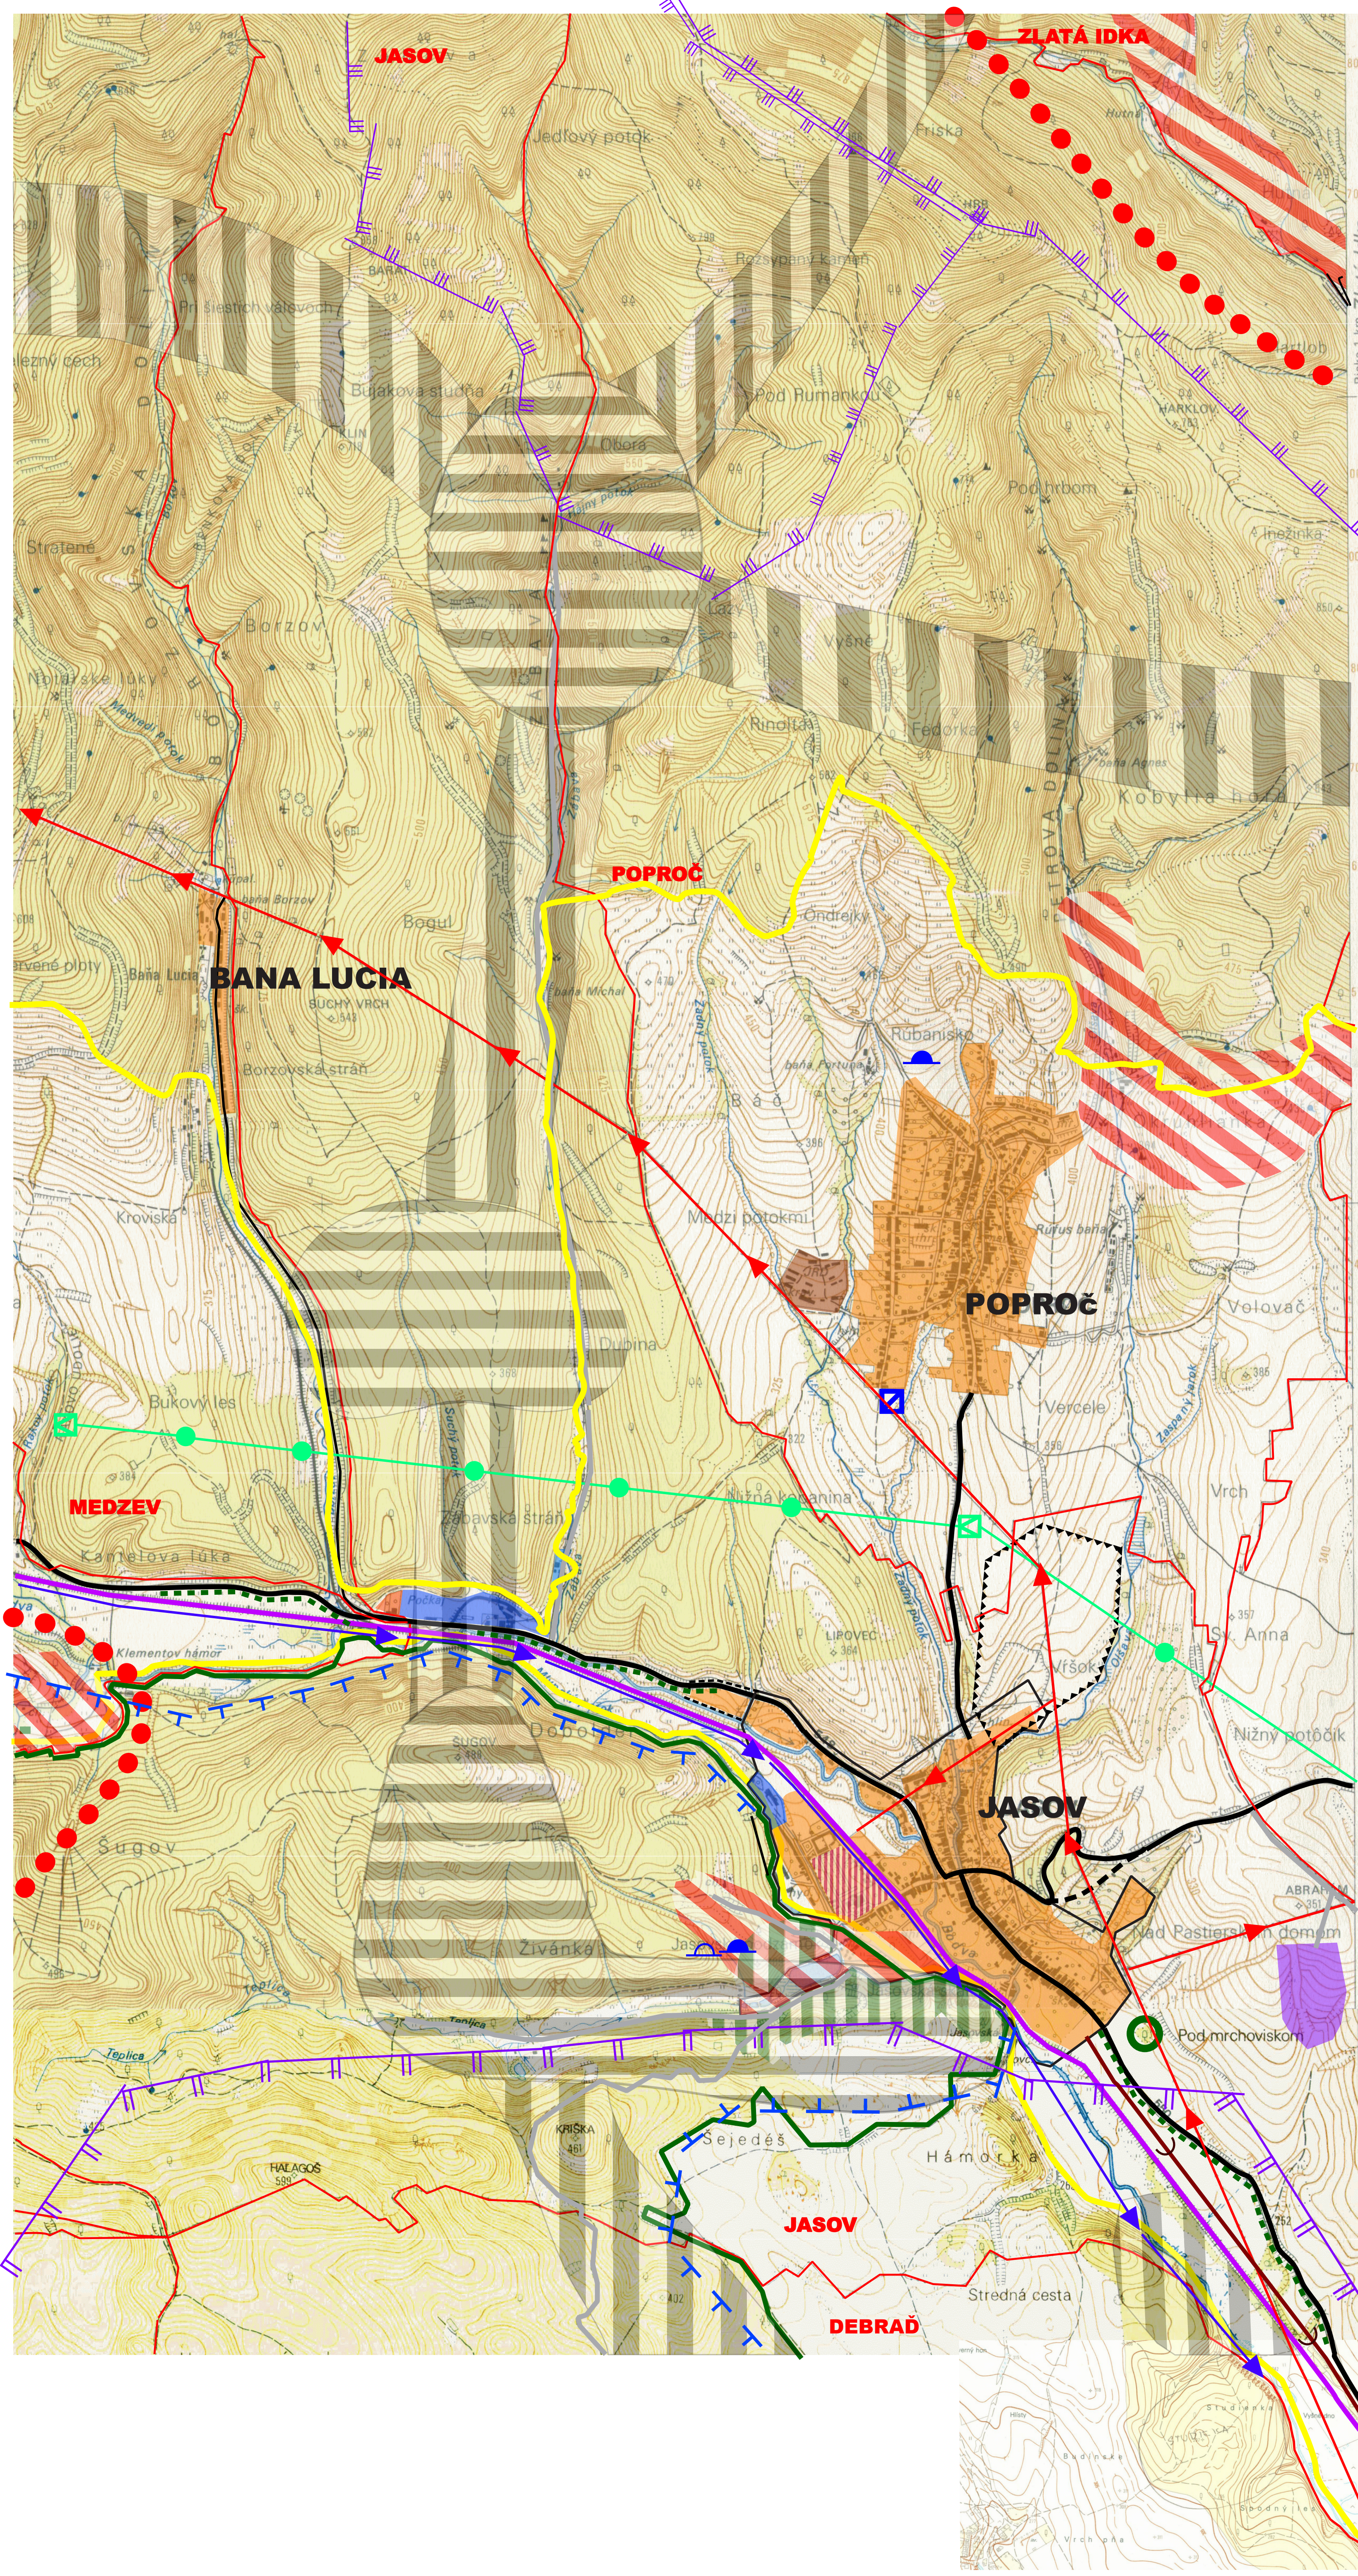

JASOV

územný plán obce

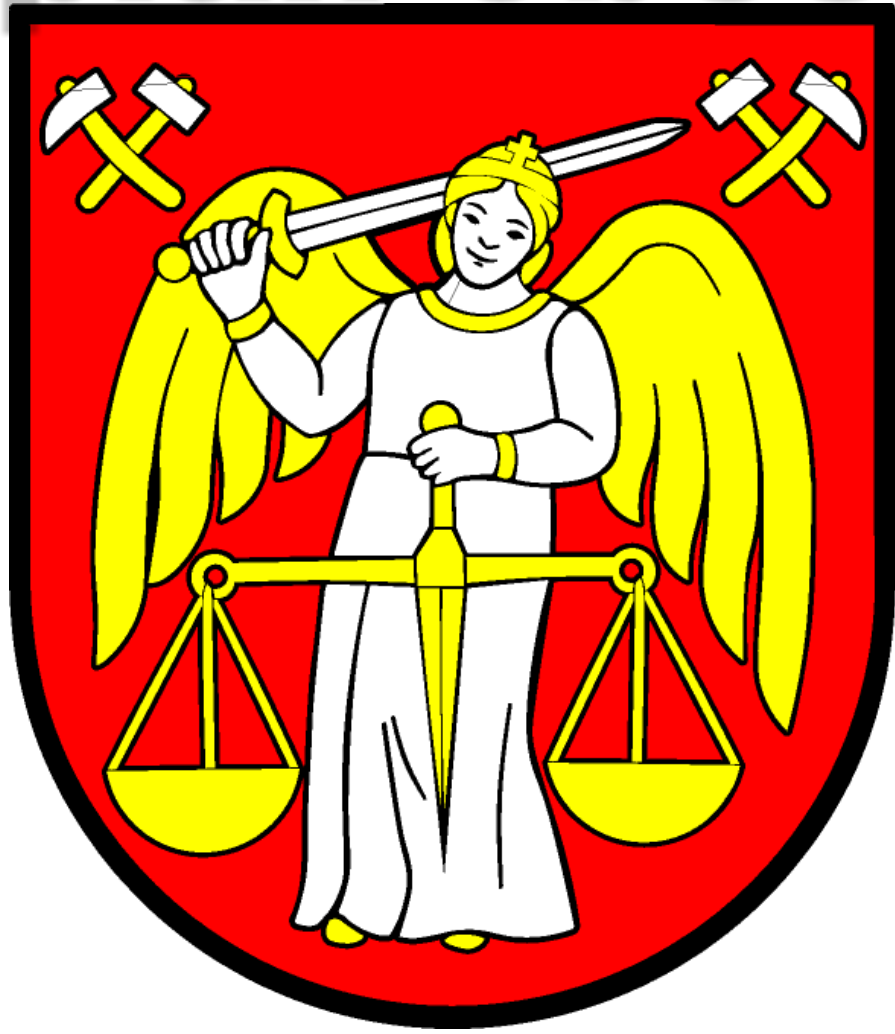

	PLOCHY SÍDEL
	PLOCHY POĽNOHOSP. AREÁLOV
	PLOCHY REKREÁCIE A TURIZMU
	PLOCHY PRIEMYSELNEJ VÝROBY A SKLADOV
	PLOCHY NÁR.PRÍR.REZERVÁCIÍ
	PLOCHY VÝZNAMNÝCH PAMIATKOVÝCH AREÁLOV
	PLOCHY SKLÁDOK
	BIOCENTRUM REG.VÝZNAMU
	BIOKORIDOR REG. VÝZNAMU
	KATASTRÁLNE HRANICE
	HRANICA ZASTAVANÉHO ÚZEMIA JASOV STAV/NÁVRH
	HRANICE NÁRODNÉHO PARKU -NAPASK
	HRANICA OCHRANNÉHO PÁSMU NAPASK
	CHRÁNENÝ PŘÍRODNÝ VÝTVOR
	HRANICE DOBÝVACIEHO PRIESTORU SUROVIN
	HRANICE REKREAČNÉHO PRIESTORU
	ŽELEZNICA
	CESTY II A III TRIEDY STAV/NÁVRH
	ÚČELOVÉ KOMUNIKÁCIE
	VTL PLYNOVODY
	KANALIZÁCIA
	REGULAČNÁ STANICA PLYNU
	VODOVOD
	VODOJEM STAV/NÁVRH
	VEDENIE VYSOKÉHO NAPATIA
	PHO ZDROJA PITNEJ VODY II /III/ STUPNA
	CHRÁNENÁ VODOHOSPODÁRSKA OBLASŤ
	HRANICA CHVÚ

schvalovací orgán:
Obecné zastupiteľstvo JASOV

číslo uznesenia.....

datum schválenia.....

zodpovedná osoba:
Gabriel Nagy-starosta obce

podpis zodp. osoby

RUDNIK

DEBRAĎ

Sejedės

Hámorka

Stredná cesta

JASOV

územný plán obce

OBSTARAVATEĽ: OBEC JASOV

HLAVNÝ RIŠITEĽ: ING. ARCH. JÁN SEKAN ARCH. KANCELÁRIA LETNÁ 48 KOŠICE

ZODPOVEDNÝ RIŠITEĽ: ING. ARCH. Z. SESEŇOVA

PROJEKTANT PRŮPŘÍ: M. BARUŠ; ING. S. FEHRENBACH; I. JÁNAČEK; ING. V. PEČKO; ING. L. SEŠPŘED; ING. TRÁČEK

OBSAH: FUNKČNÉ A PRIESTOROVÉ UPORIADANIE ÚZEMIA - KO

1:1 TO 1:1000

JUN 2008

TP AS

ÚP-03

2