


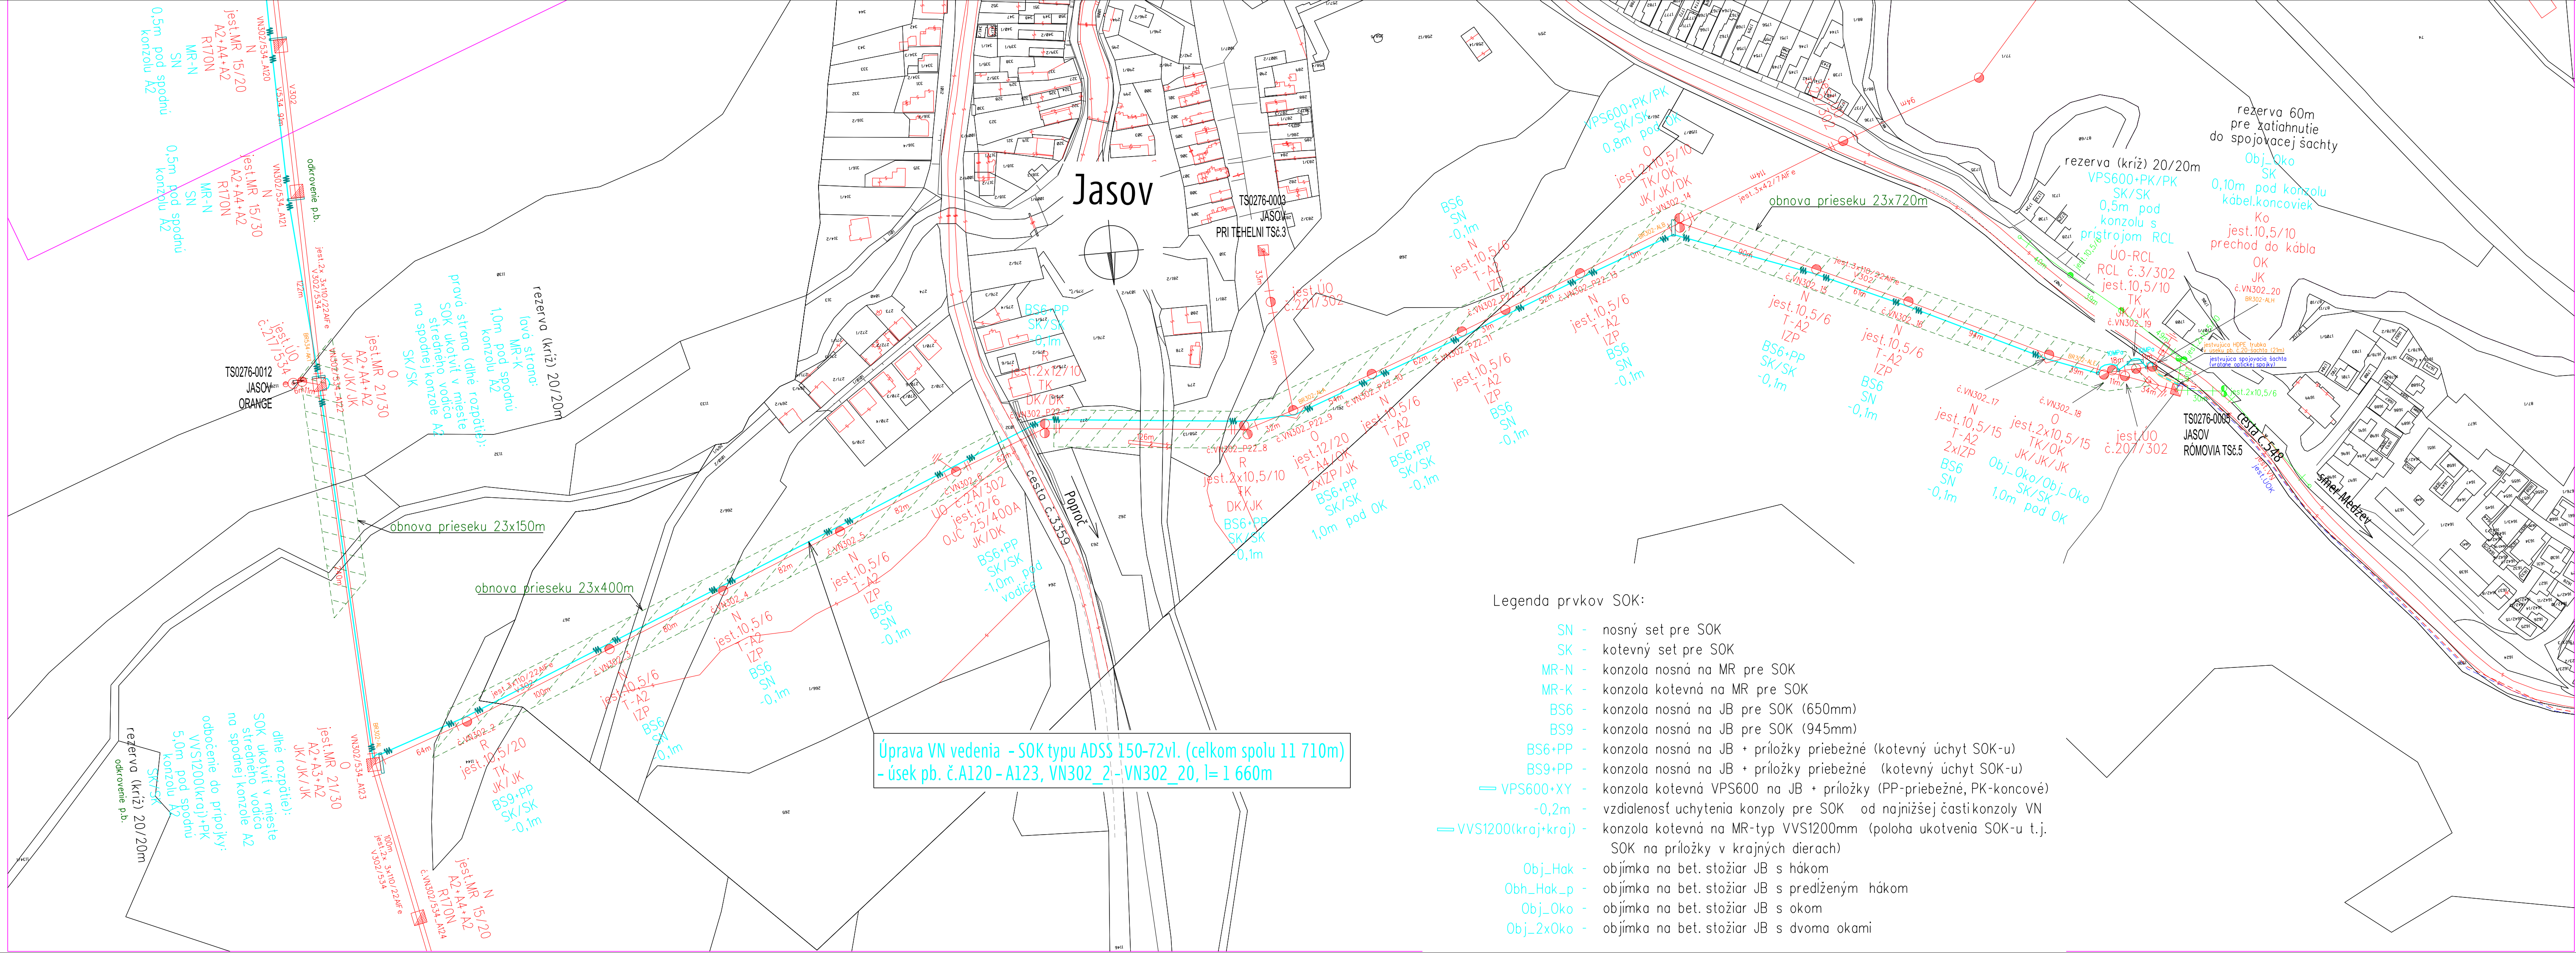

LEGENDA:

- projektovaný kábel SOK (s tlmícom vibrácií)
- jestvujúce vzdušné VN vedenie
- jestvujúce kábelové VN vedenie
- projektovaný podporný bod VN vedenia (výmena jest.)
- jestvujúci podporný bod VN vedenia

Legenda prvkov VN vedenia:

- UO - úsekový odpojovač
- N - nosný PB (podporný bod)
- R - rohový PB
- V - výstužný PB
- O - obočný PB
- JK/DK - kotevný refazec
- IZP - izolátor podporný (kompozit)
- (6x1lv) - spirálový tlmíč vibrácií (6ks)
- T-Ax - konzola trojuholníková typu Ax
- TK - konzola ťažká
- LK - konzola ľahká

NÁMRAZOVÁ OBLASŤ : SOK: STREDNÁ v úseku pb.č.A103-A123
LAHKÁ pre ostatné úseky
jest. VN vedenie: N2
ZNEČISTENIE OBLASTI: MALÉ - Z I.

VN: 3 ~ 22 kV 50 Hz
NN: 3/PEN ~ 400/230 V 50 Hz TN-C

OCHRANA PRED ÚRAZOM ELEKTRICKÝM PRÚDOM:

BEZPEČNOSTNÉ OPATRENIA VN (STN EN 50522, STN EN 61936-1):
- ochrana pred priamym dotykom - umiestnením mimo dosahu
- ochrana pred nepriamym dotykom - uzemnením

OCHRANNE OPATRENIA NN (STN 33 2000-4-41):
- samočinné odpojenie napájania
- dvojité alebo zosilnená izolácia

Mapové podklady : Informačný systém katastra nehnuteľností
© Úrad geodézie, kartografie a katastra Slovenskej republiky

ZODPOVEDNÝ PROJEKTANT	Ing. Peter Mikita	
PROJEKTANT	Ing. Peter Mikita	
STAVEBNÍK	Východoslovenská distribučná a.s.	
MIESTO STAVBY	k.ú. Moldava n.B., Debrď, Jasov, okr. Košice-okolie	STUPEN PROJEKTU DRS
NAZOV STAVBY	Moldava n. Bodvou - Jasov - úprava VN vedenia č.302/534 (SOK)	ČÍSLO ZÁKAZKY IP-13174 DÁTUM 09/2026 REVIZIA 00
NAZOV VÝKRESU	Montážny výkres - časť IV.	FORMÁT 5x44 MIERKA 1:2 000 ČÍSLO VÝKRESU SIT.5